


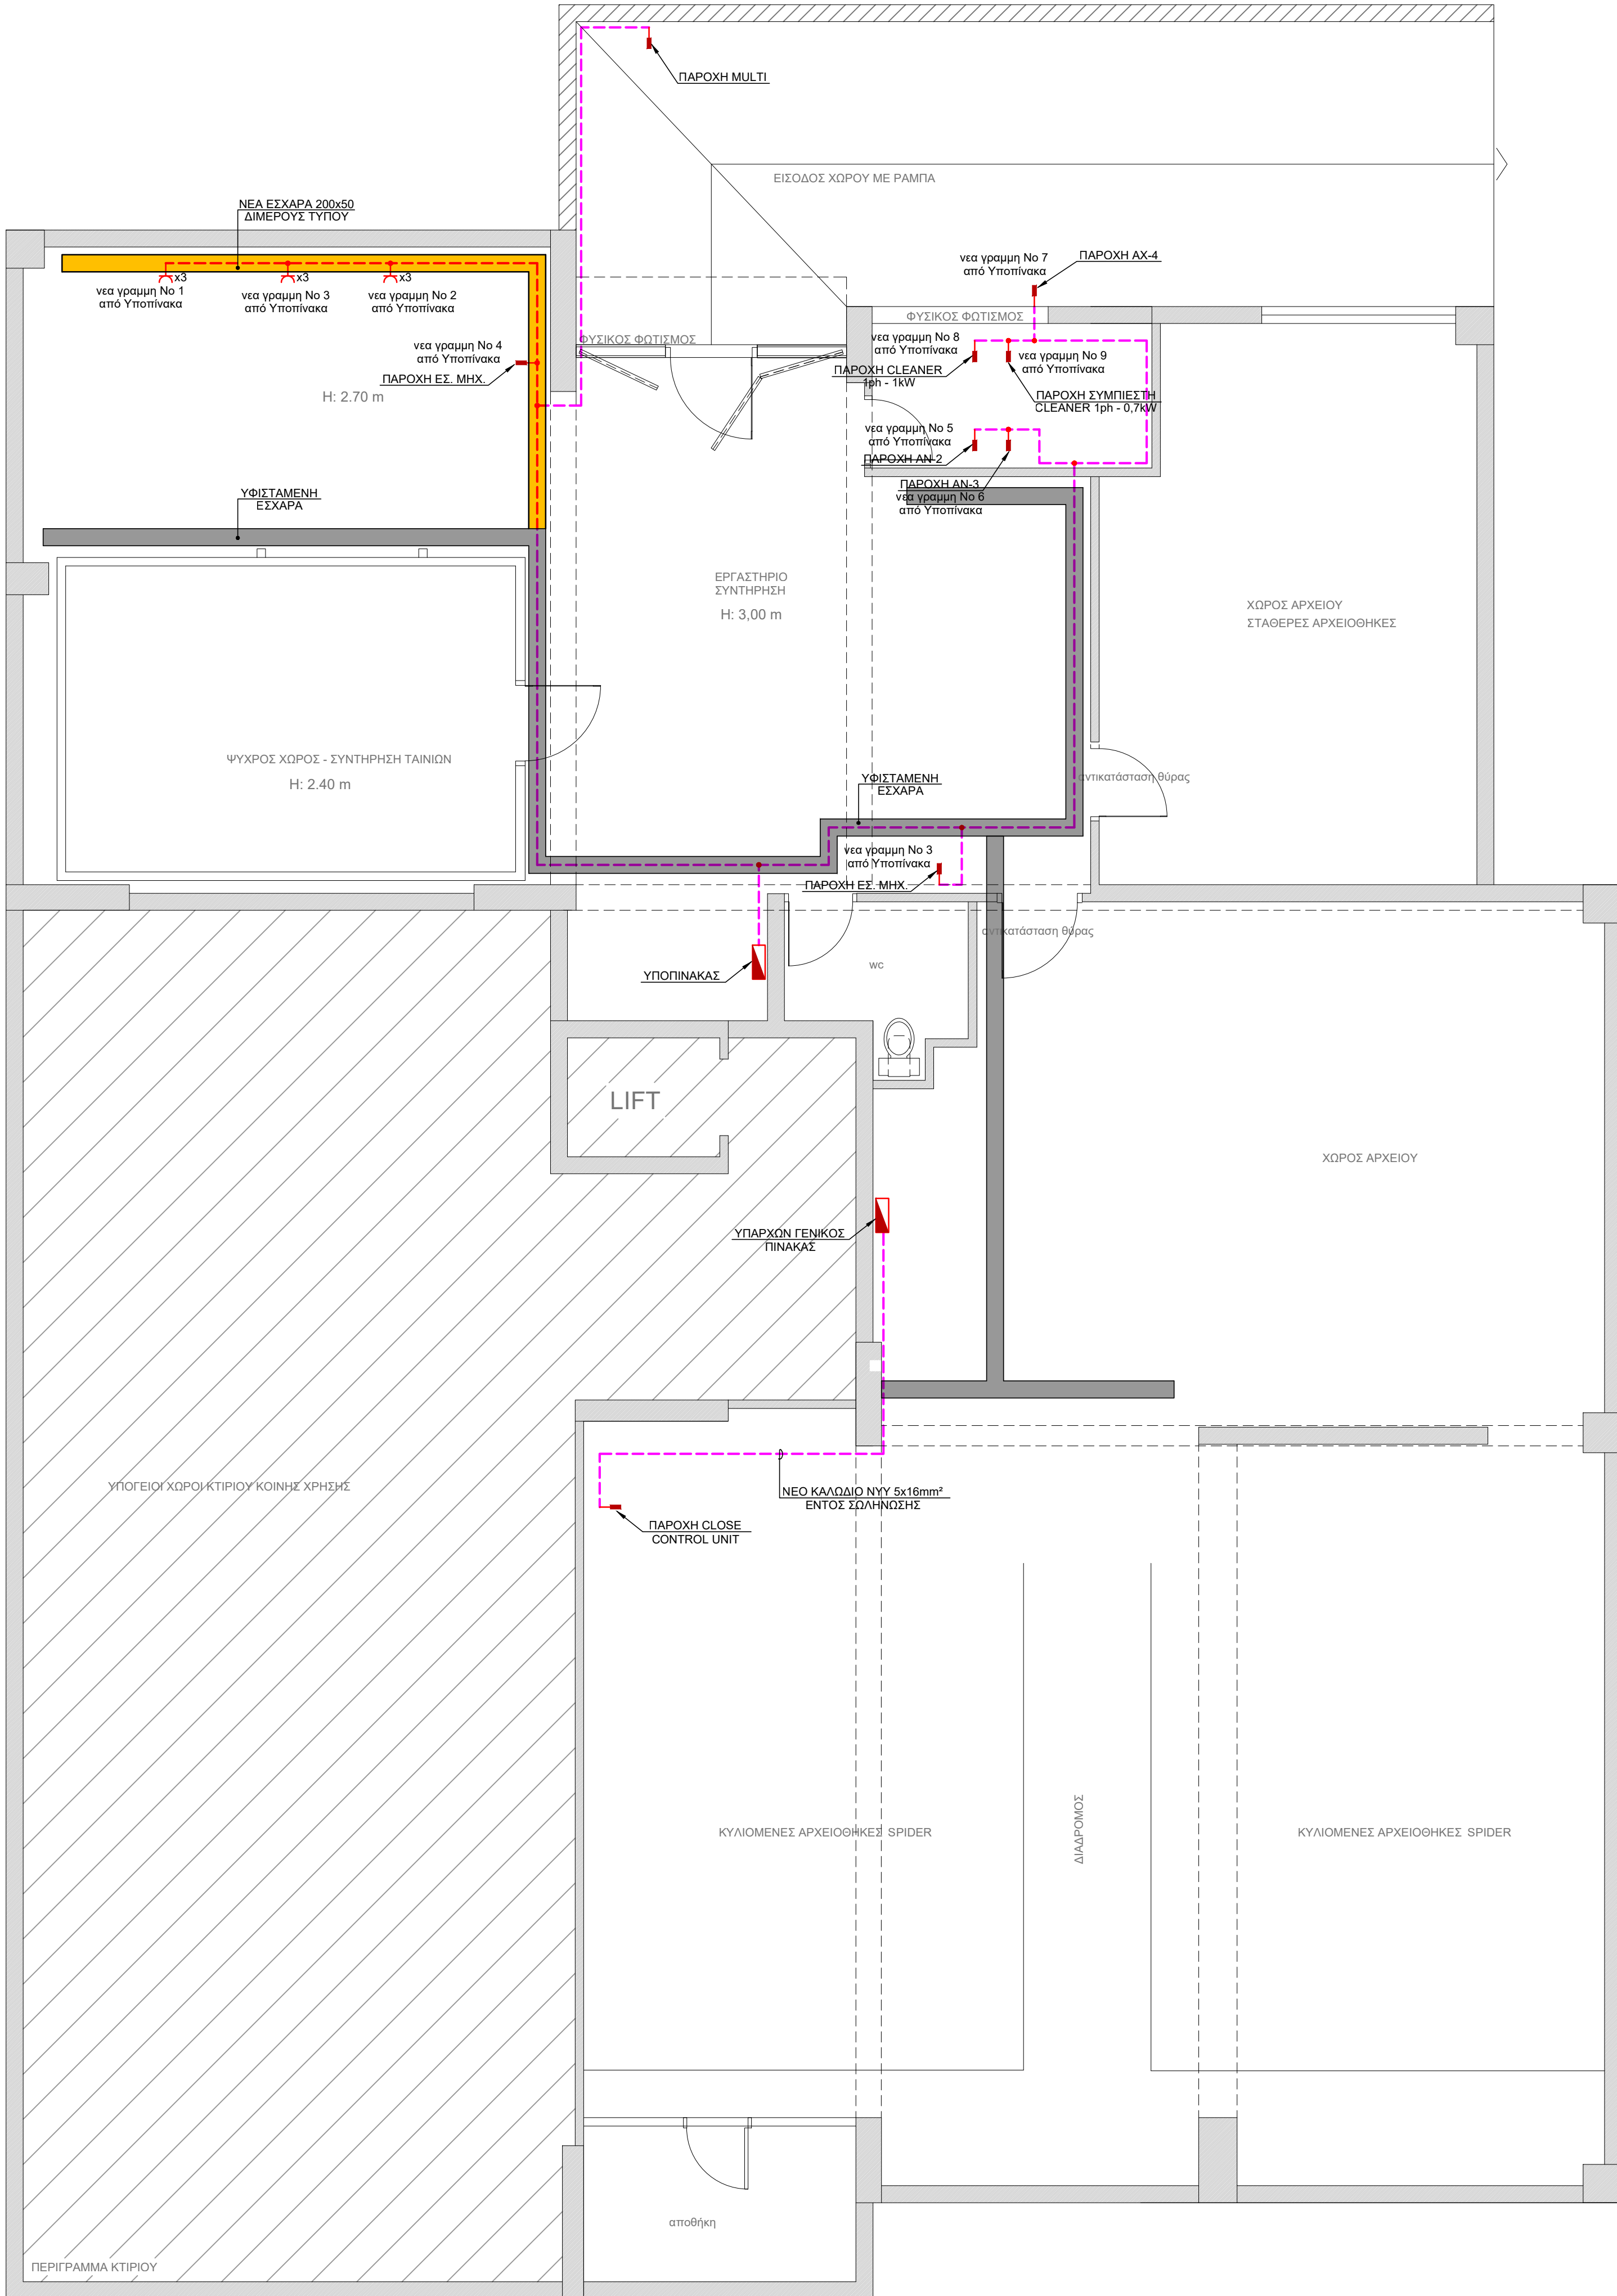

ΥΠΟΜΝΗΜΑ	
	ΡΕΥΜΑΤΟΔΟΤΗΣ SCHUCO 16A
	ΗΛΕΚΤΡΙΚΗ ΠΑΡΟΧΗ
	ΗΛΕΚΤΡΙΚΟΣ ΠΙΝΑΚΑΣ
	ΥΦΙΣΤΑΜΕΝΗ ΕΣΧΑΡΑ
	ΝΕΑ ΕΣΧΑΡΑ

ΑΝΑΘΕΩΡΗΣΗ	ΗΜΕΡΟΜΗΝΙΑ	ΠΕΡΙΓΡΑΦΗ
1	10-04-2024	ΠΑΡΑΤΗΡΗΣΕΙΣ ΤΩΝ ΣΥΜΒΟΥΛΩΝ ΤΗΣ ΕΤΑΙΡΕΙΑΣ L'Imagine Ritrovata / Bologna IT
ΙΔΙΟΚΤΗΤΗΣ		
ΑΡΧΕΙΑ ΤΑΙΝΙΩΝ ΕΛΛΑΔΟΣ - ΤΑΙΝΙΟΘΗΚΗ ΤΗΣ ΕΛΛΑΔΟΣ		
ΕΡΓΟ		
ΜΕΛΕΤΗ, ΕΠΙΒΛΕΨΗ ΚΑΙ ΤΕΧΝΙΚΗ ΥΠΟΣΤΗΡΙΞΗ ΚΑΤΑΣΚΕΥΗΣ ΕΡΓΑΣΤΗΡΙΟΥ ΨΗΦΙΑΚΗΣ ΑΠΟΚΑΤΑΣΤΑΣΗΣ ΤΑΙΝΙΩΝ ΤΗΣ ΤΑΙΝΙΟΘΗΚΗΣ ΤΗΣ ΕΛΛΑΔΟΣ		
ΘΕΣΗ		
ΙΕΡΑ ΟΔΟΣ 48 & Μ. ΑΛΕΞΑΝΔΡΟΥ 134-136, Ο.Τ. 64085, ΔΗΜΟΣ ΑΘΗΝΑΙΩΝ		
ΜΕΛΕΤΗΤΕΣ		
ΑΡΧΙΤΕΚΤΟΝΙΚΑ	ΑΓΓΥΡΩ ΠΑΝΑΓΟΥΛΗ, ΑΡΧΙΤΕΚΤΩΝ ΜΗΧΑΝΙΚΟΣ Ε.Μ.Π. ΚΩΝΣΤΑΝΤΙΝΟΣ ΝΤΑΦΛΟΣ, ΑΡΧΙΤΕΚΤΩΝ ΜΗΧΑΝΙΚΟΣ Ε.Μ.Π. ΜΥΡΣΙΝΗ ΜΑΥΡΑΠΙΔΗ, ΑΡΧΙΤΕΚΤΩΝ ΜΗΧΑΝΙΚΟΣ Ε.Μ.Π.	
Η/Μ ΕΓΚΑΤΑΣΤΑΣΕΙΣ	PROTON ΜΕΛΕΤΗΤΙΚΗ Ε.Π.Ε.	
ΜΕΛΕΤΗ		
ΗΛΕΚΤΡΟΜΗΧΑΝΟΛΟΓΙΚΗ ΜΕΛΕΤΗ ΕΦΑΡΜΟΓΗΣ ΣΧΕΔΙΑΣΜΟΣ ΕΣΩΤΕΡΙΚΟΥ ΧΩΡΟΥ ΕΡΓΑΣΤΗΡΙΟΥ-ΚΤΙΡΙΟ ΛΑΙΣ		
ΤΙΤΛΟΣ ΣΧΕΔΙΟΥ - DRAWING TITLE		
ΚΤΙΡΙΟ ΑΓ. ΠΑΡΑΣΚΕΥΗ - ΚΑΤΟΨΗ ΥΠΟΓΕΙΟΥ ΗΛΕΚΤΡΙΚΑ ΙΣΧΥΡΑ ΡΕΥΜΑΤΑ: ΚΙΝΗΣΗ		
ΚΛΙΜΑΚΑ - SCALE		ΑΡΙΘΜΟΣ ΣΧΕΔΙΟΥ - DRAWING NO
1:50		IP-04
ΧΡΟΝΟΣ ΜΕΛΕΤΗΣ - DATE		ΑΠΡΙΛΙΟΣ 2023
ΥΠΟΓΡΑΦΗ - ΣΦΡΑΓΙΔΑ		
PROTON ΜΕΛΕΤΗΤΙΚΗ Ε.Π.Ε. ΕΤΑΙΡΕΙΑ ΠΕΡΙΦΕΡΕΜΕΝΗΣ ΕΥΘΥΝΗΣ ΚΗΦΙΣΙΑΣ 25Α - ΑΘΗΝΑ 11523 ΑΦΜ: 098338210 - ΔΟΥ: ΠΛΗΡΗ ΤΗΛ.: 210 8428193 - FAX: 210 8428625		